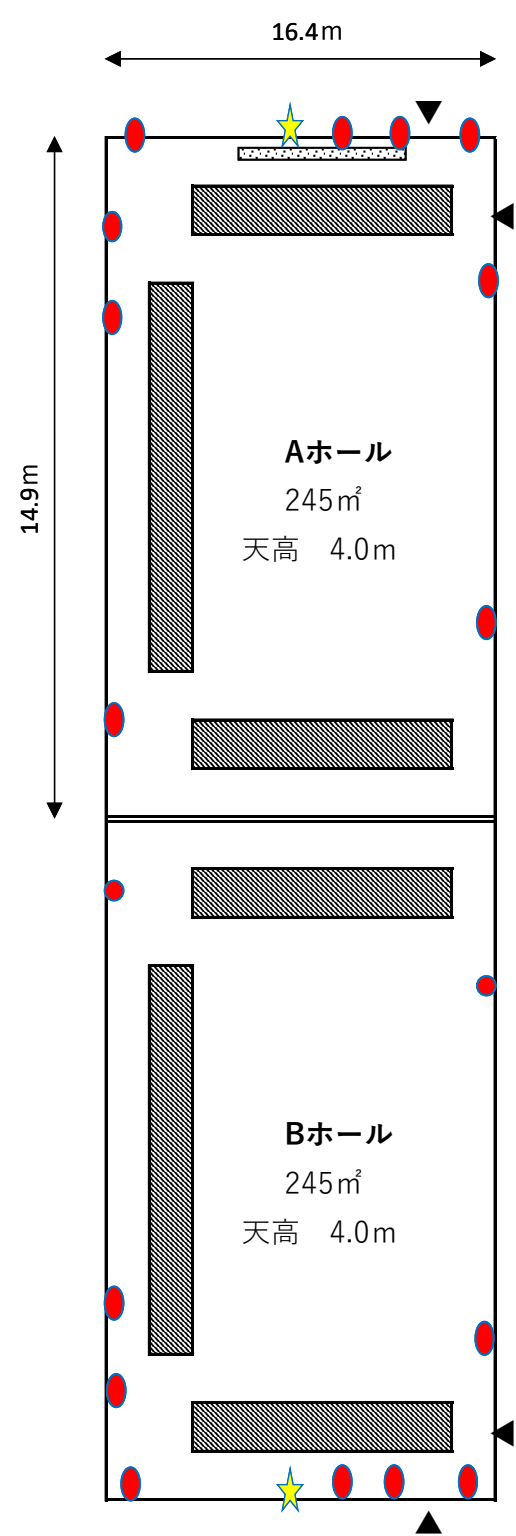


ターミナルホール



■ 定員 120名（片ホール/空調理想収容人数）

■ 電動ボタン
(4本 長さ8.0m φ4.2cm)

■ 固定スクリーン
(Aホールのみ 3.0m×2.2m)

■ コンセント（1ホール=1,500w）
★ 1ヶ所で 1,500w使用可能
● 9か所合計で 1,500w使用可能

▲ 出入口

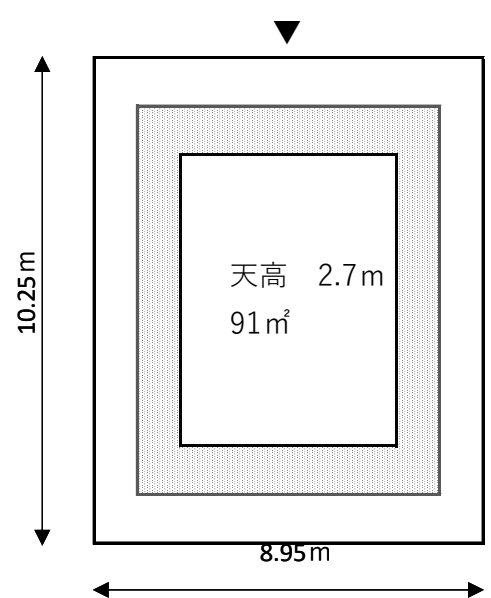
★マイクの運用について★

* AB共に同じ企業でマイク使用⇒AホールマイクからOK

* ABが別会社で利用 ⇒マイク利用NG

* A、B片側利用でマイク使用 ⇒A,B単独使用OK

会議室

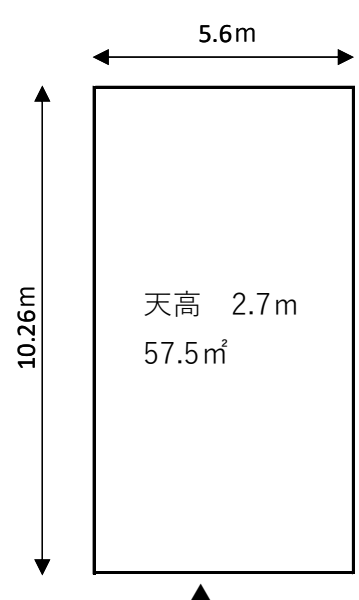


■ 定員 45名（デフォルトセットでは20名）

■ 専用備品
・円形テーブル
・長机8台、コーナー4台(レイアウトは左図の通り)

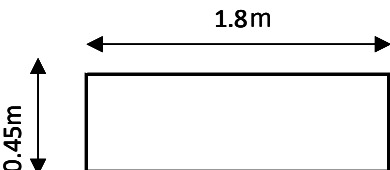
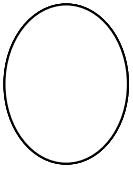
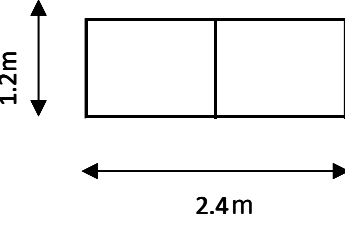
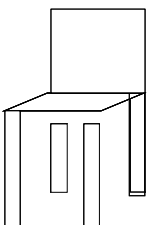
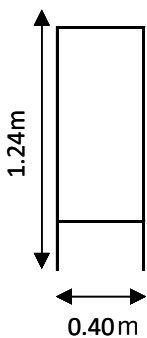
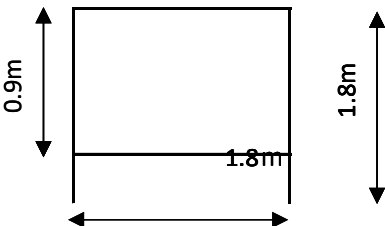
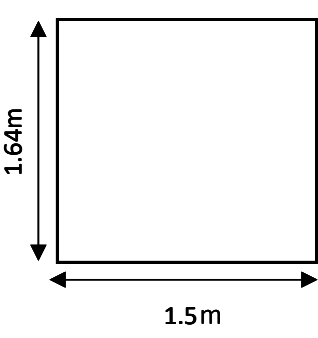
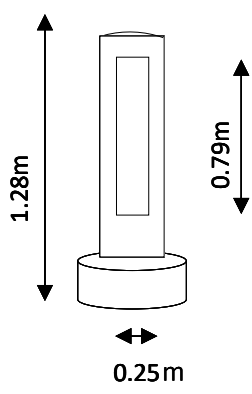
※ 各設備収容可能数
・椅子のみの場合 50～60脚
・長机配置（スクールスタイル）の場合
15～18台（横3列×縦5～6列）

特別応接室



■ 定員 25名（デフォルトセットでは10名）

■ 専用備品（応接セット）
・テーブル 2台
・片袖テーブル8台
・ソファ 10脚

| 備品 | |
|--|--|
| <p>【長テーブル】</p>  <p>1.8m</p> <p>0.45m</p> | <p>【円形テーブル】</p>  <p>大 φ1.8m（10名掛）-20台</p> <p>小 φ0.9m（5名掛）-10台</p> |
| <p>【移動式ステージ・ステップ】</p>  <p>1.2m</p> <p>2.4m</p> | <p>【椅子】</p>  <p>w490×d535×h910mm</p> |
| <p>【案内スタンド】</p>  <p>1.24m</p> <p>0.40m</p> <p>板面寸法： w0.34×h0.87m</p> | <p>【ホワイトボード】</p>  <p>0.9m</p> <p>1.8m</p> |
| <p>【移動式スクリーン】</p>  <p>1.64m</p> <p>1.5m</p> | <p>【案内サイン】</p>  <p>1.28m</p> <p>0.79m</p> <p>0.25m</p> |